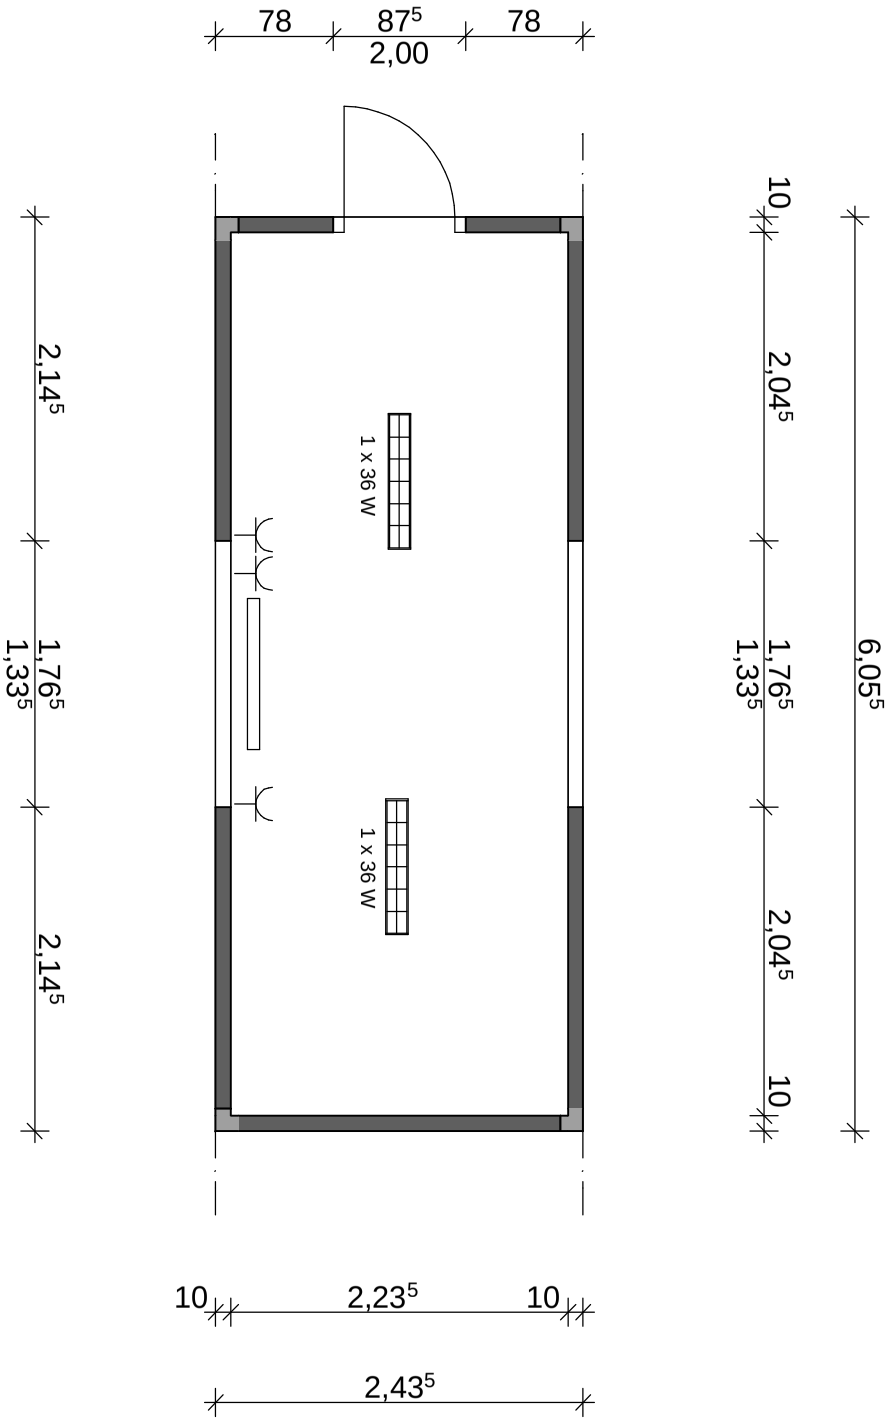

Acker Raum-Systeme GmbH
Gertrudenkirchhof 10
D-20095 Hamburg
Tel.: 040 / 685 669
Fax: 040 / 683 905

Container- u. Modulbauten

Datum: 14.05.2010

Maßstab: 1:50

Laborcontainer Meppen

Vorentwurf 1